




2/2 21:00 ~ 2/3 0:30頃
天候により順延します

【施工形態凡例】

施工箇所	
規制範囲	
車両動線	
歩行者通路	
交通誘導員（車両）	
交通誘導員（歩行者）	

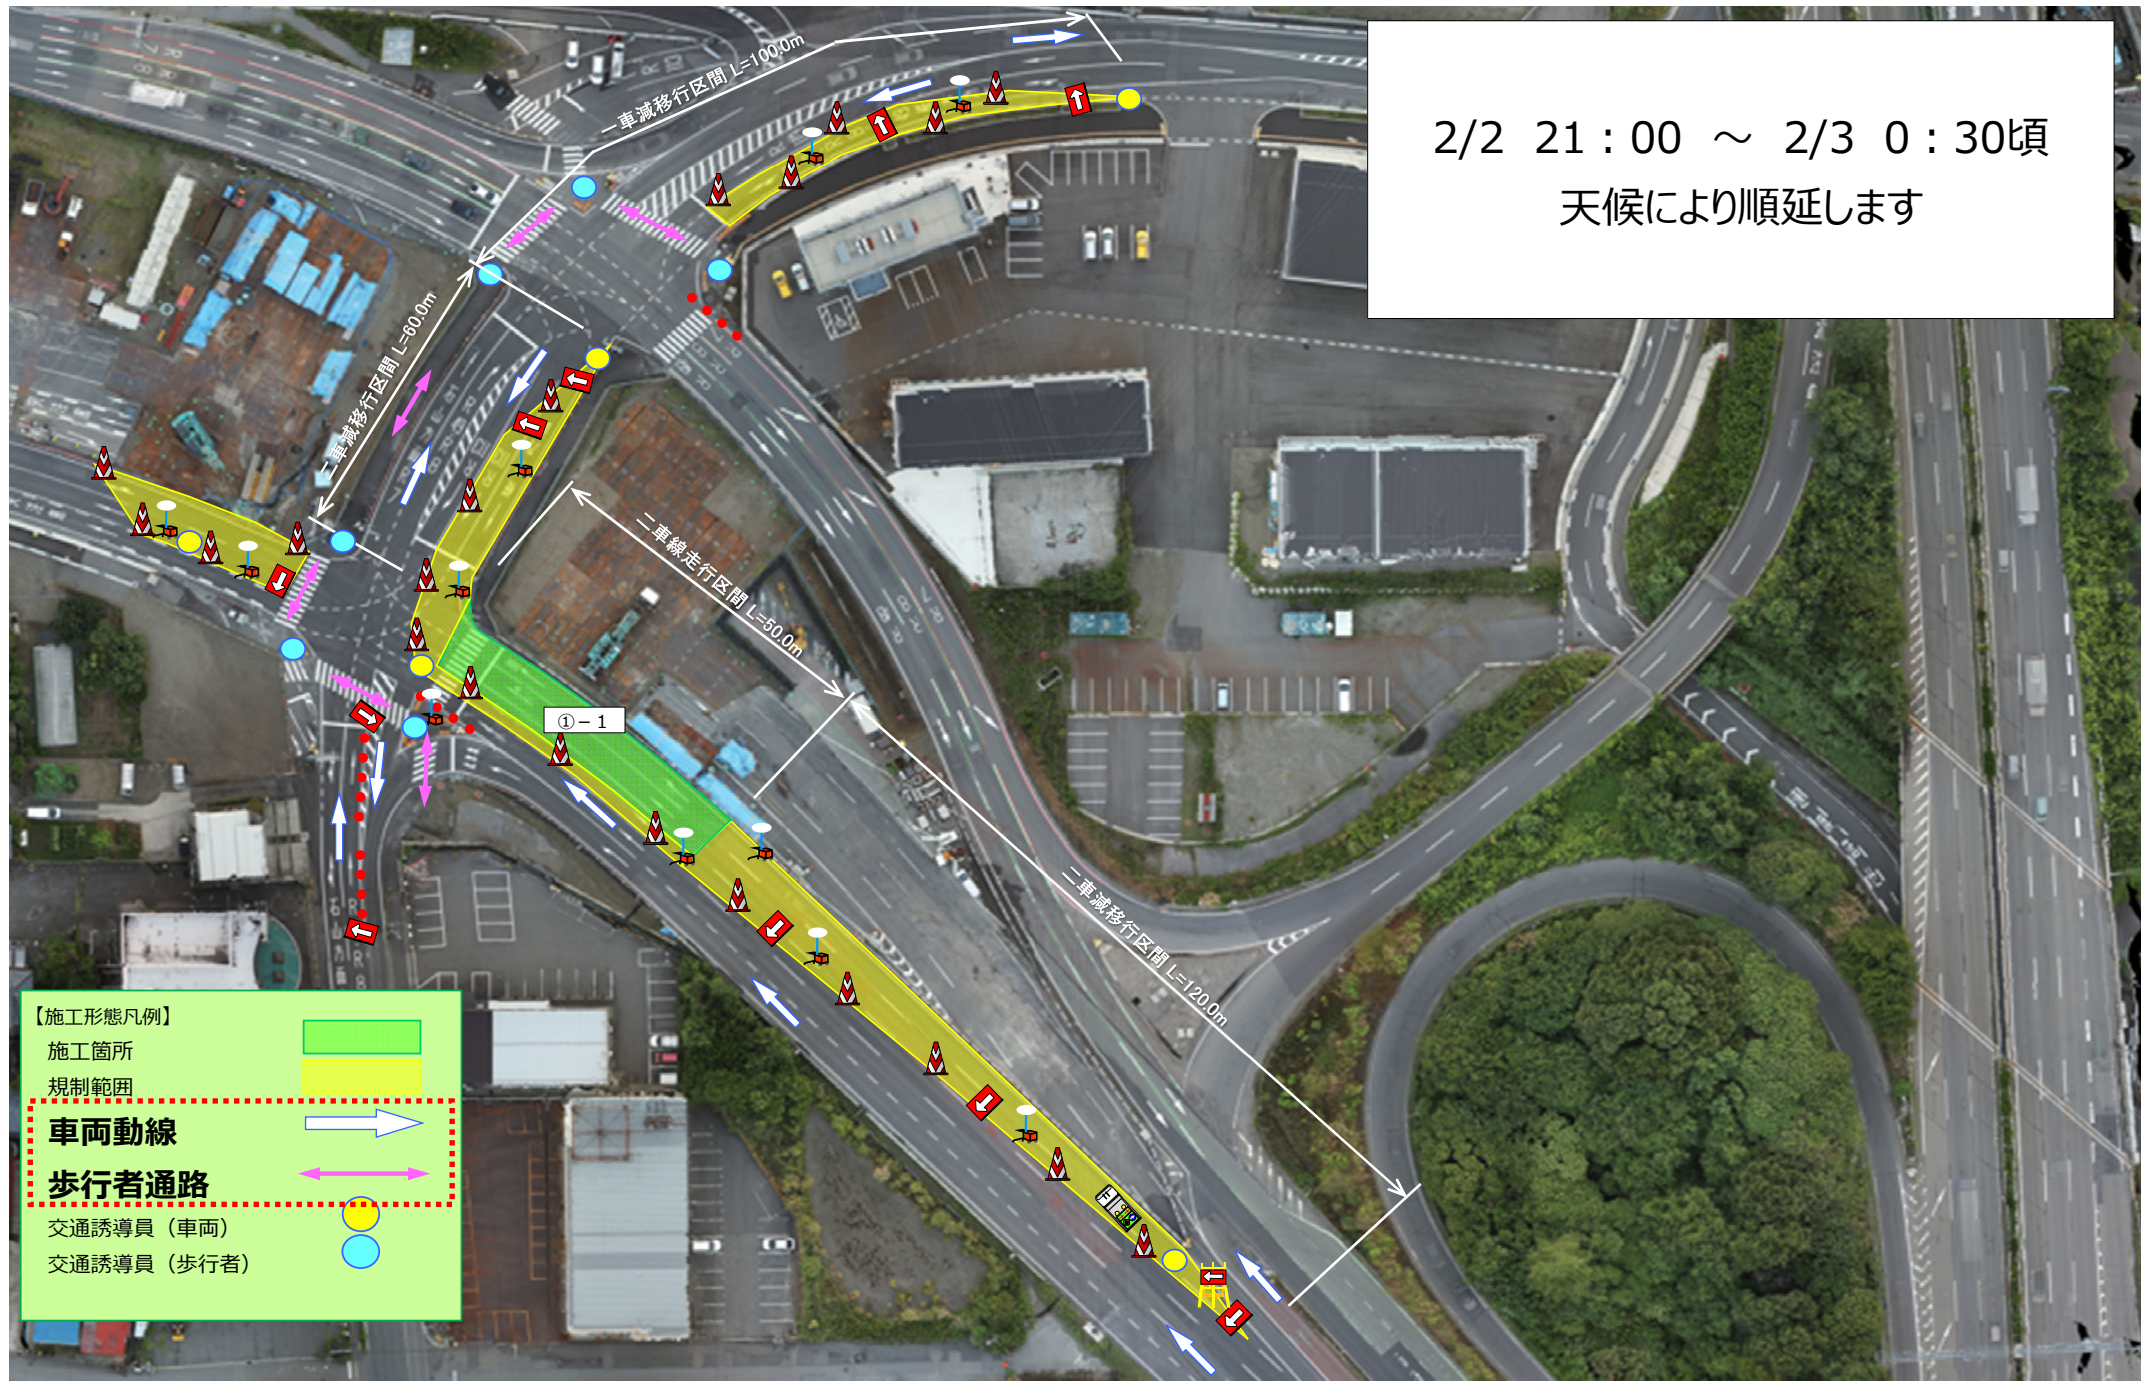


2/3 1:00頃 ~ 2/3 6:00
天候により順延します

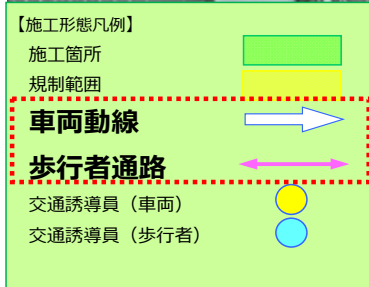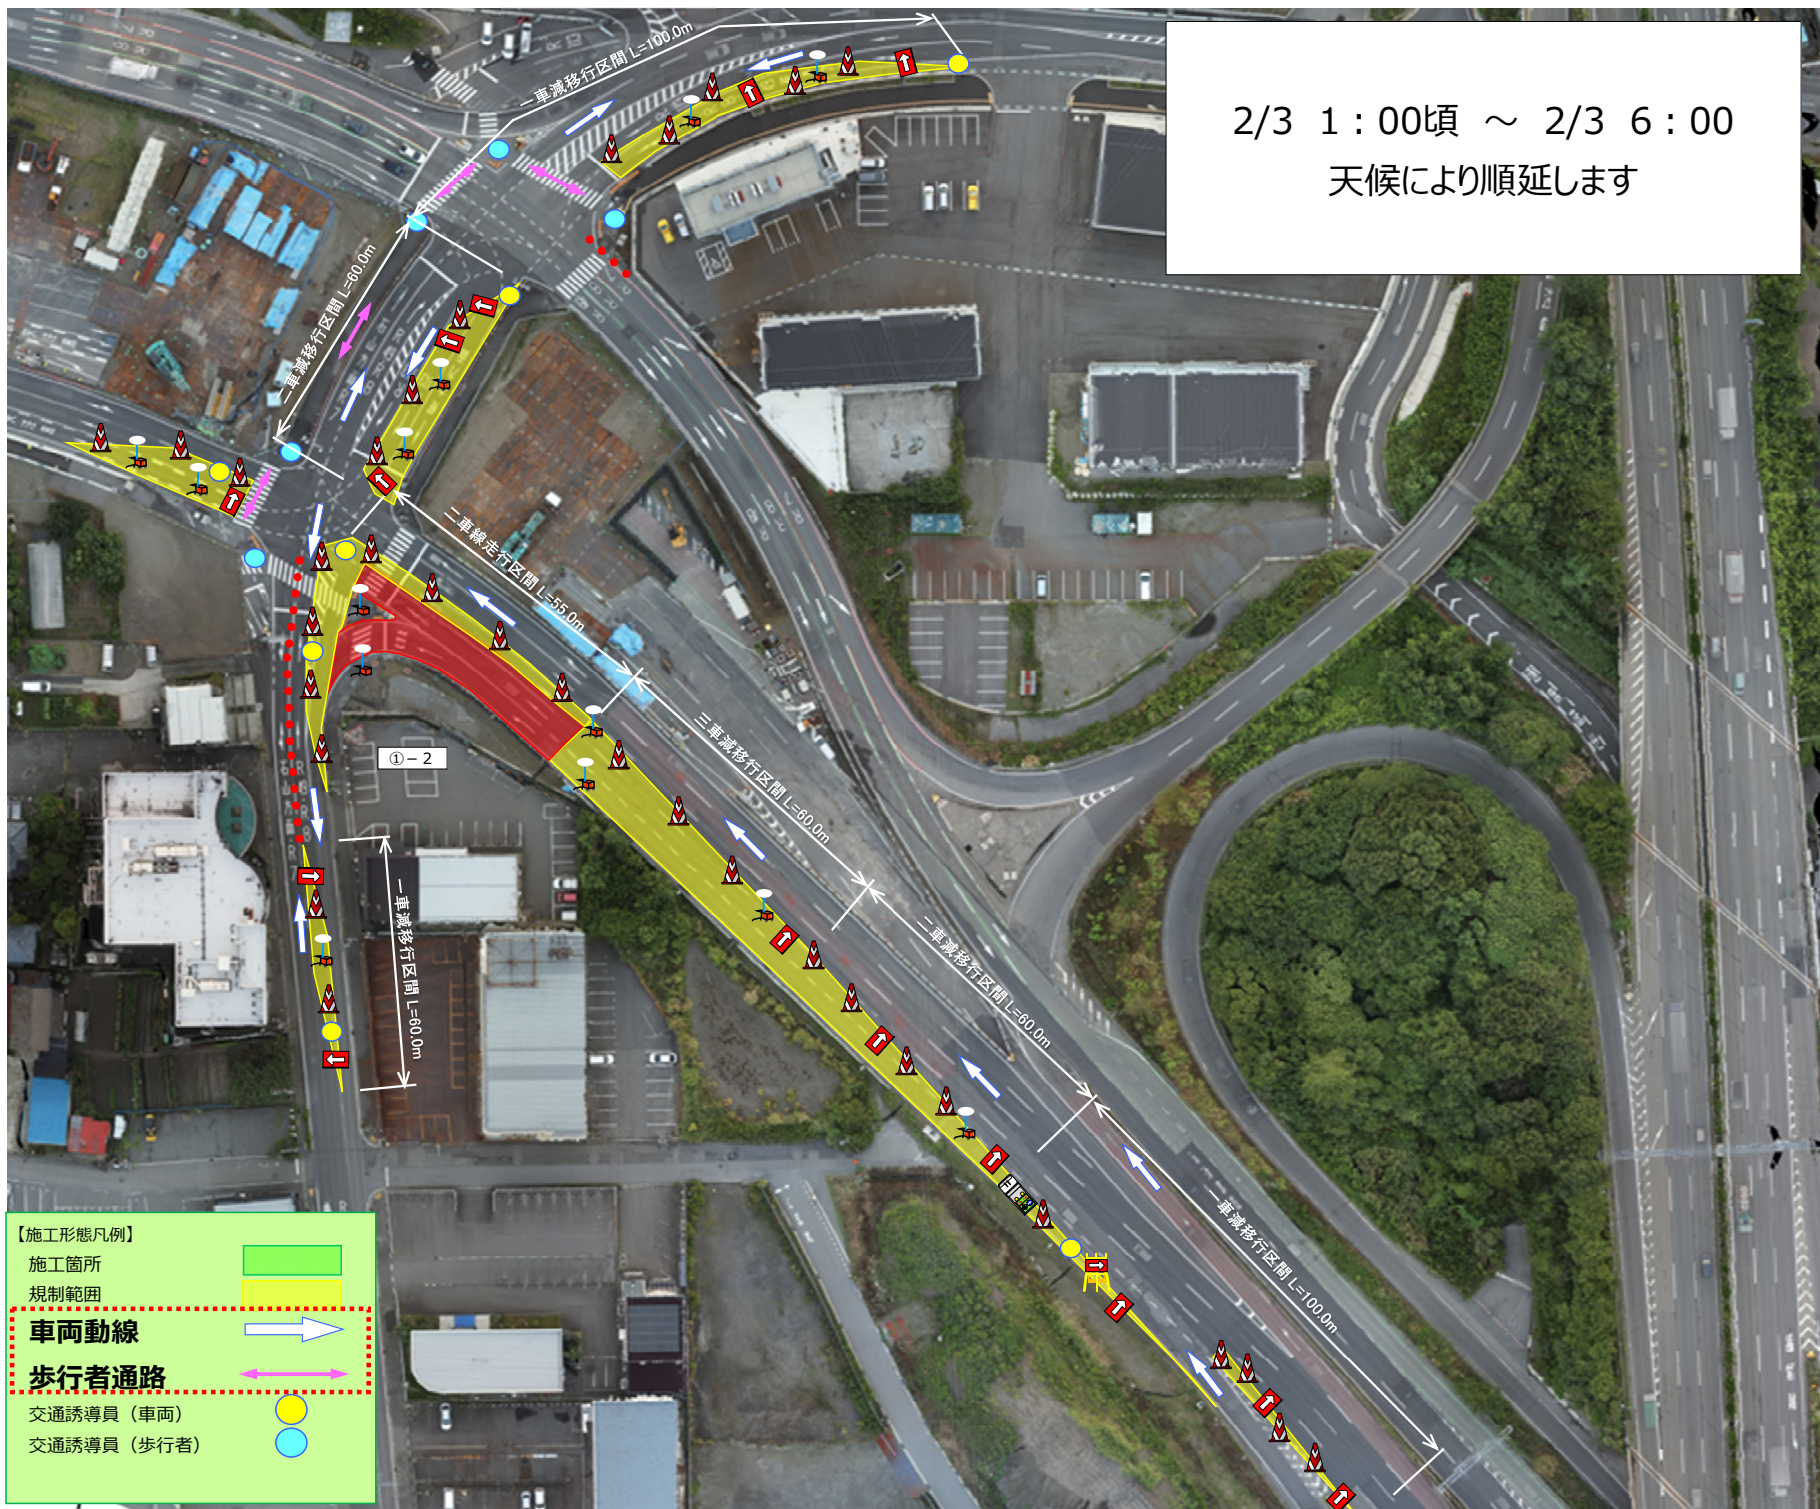

2/3 21:00 ~ 2/4 0:30頃
天候により順延します

信号機点滅し、紫鳥線は片側交互通行になります。
誘導員の指示に従ってください。

【施工形態凡例】	
施工箇所	
規制範囲	
車両動線	
歩行者通路	
交通誘導員（車両）	
交通誘導員（歩行者）	

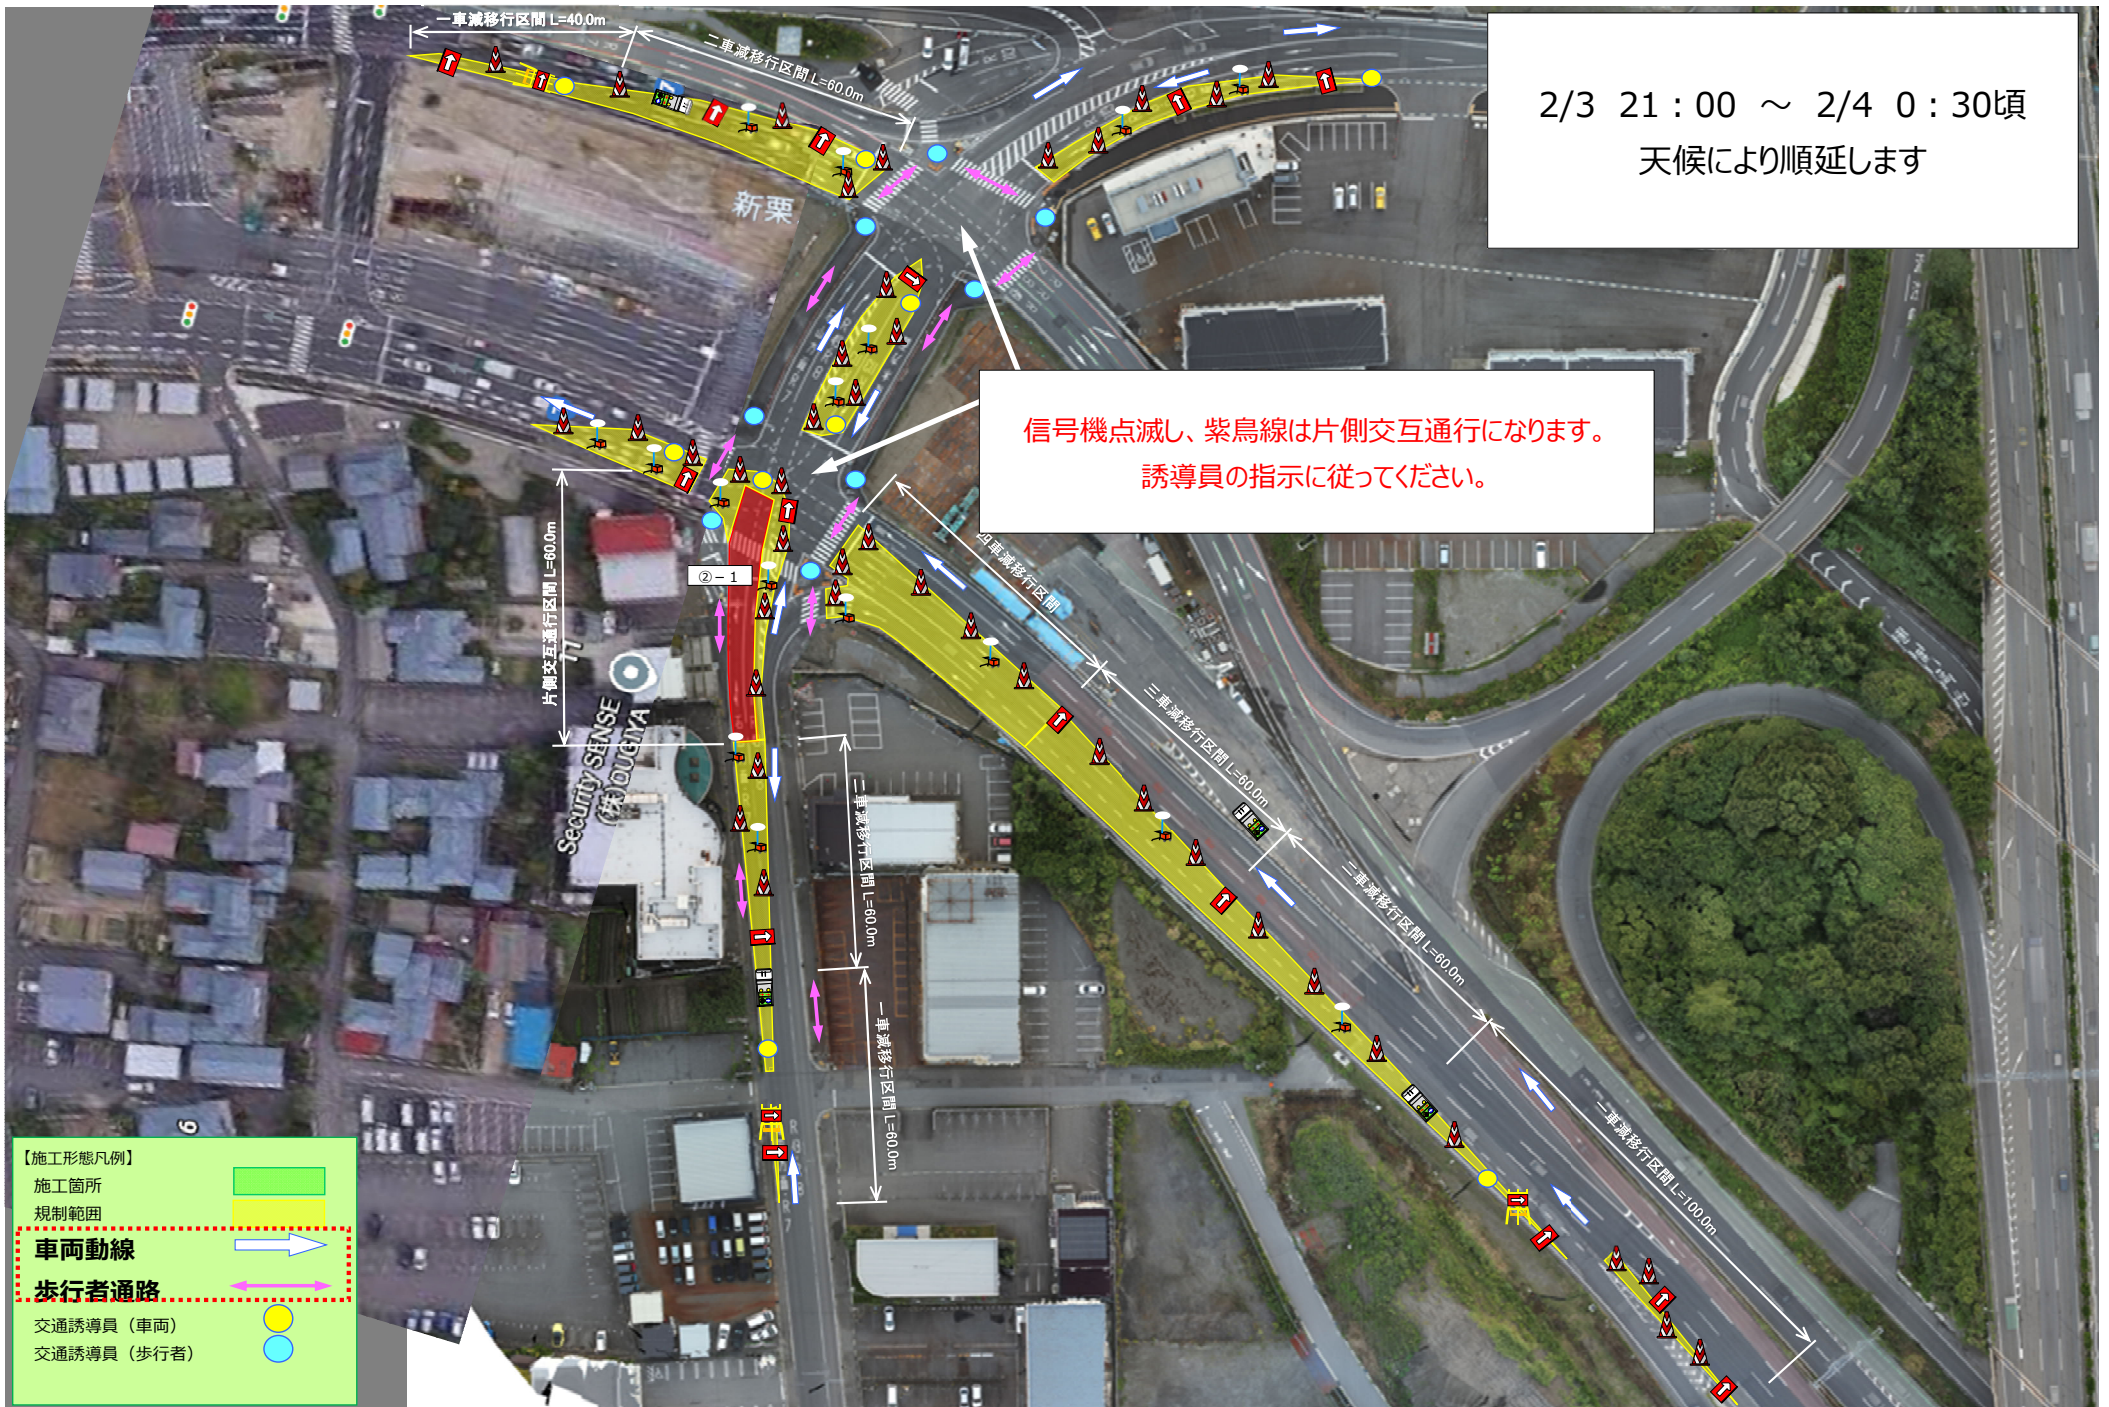

2/4 1:00頃 ~ 2/4 6:00
天候により順延します

信号機点滅し、紫鳥線は片側交互通行になります。
誘導員の指示に従ってください。

【施工形態凡例】

施工箇所



規制範囲



車両動線




歩行者通路




交通誘導員（車両）



交通誘導員（歩行者）

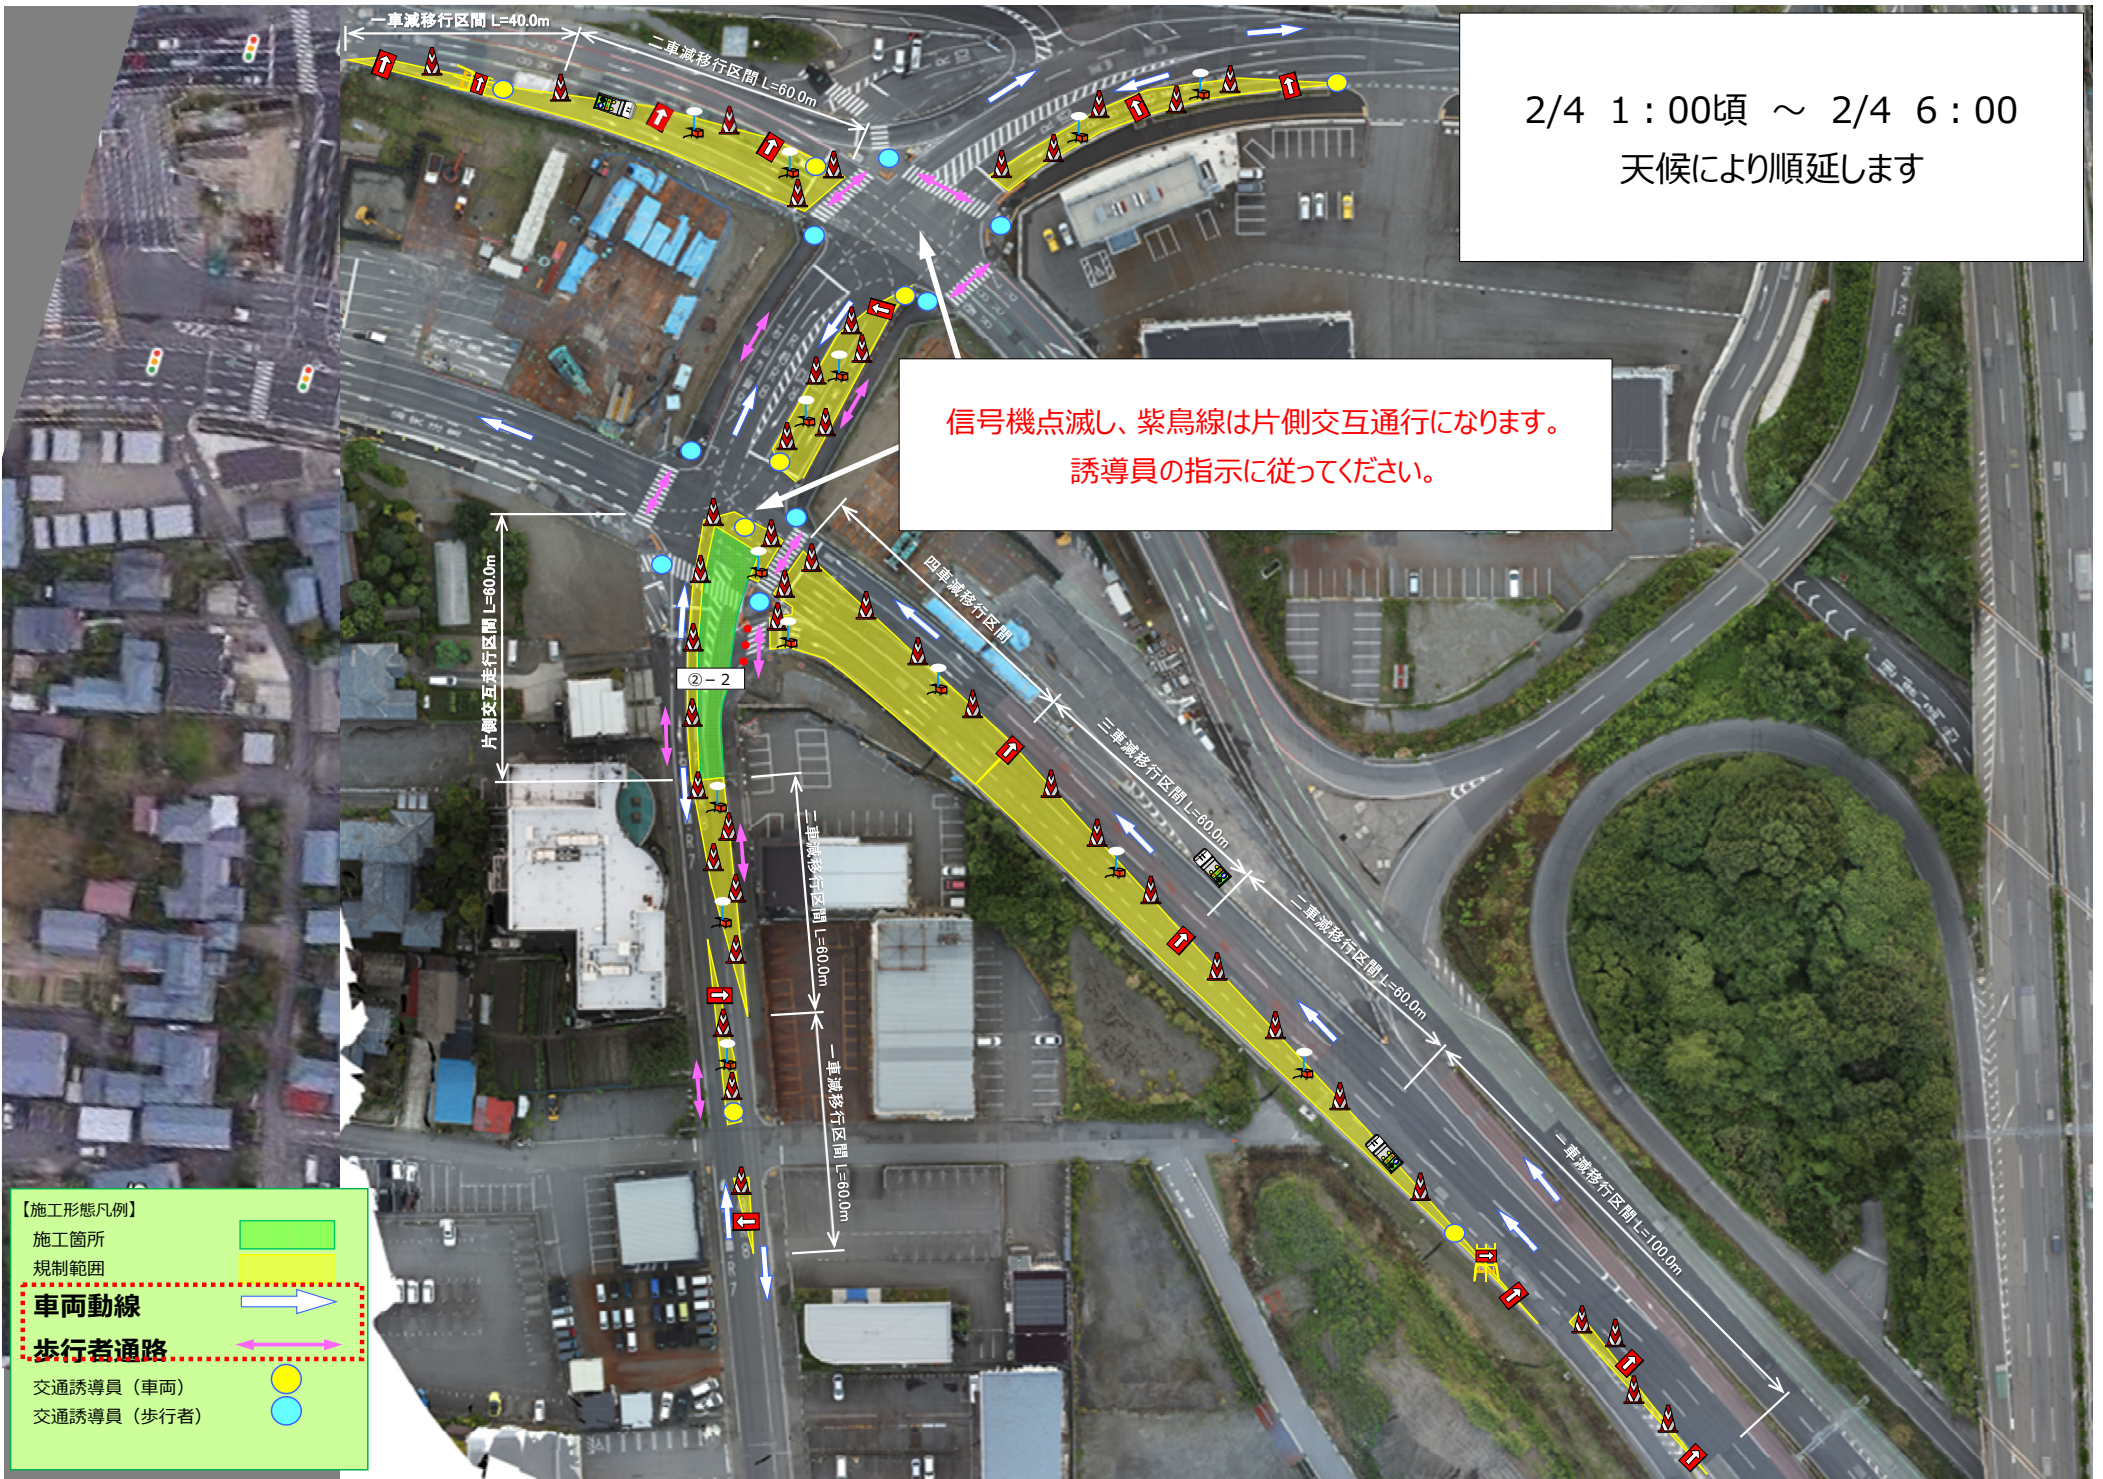

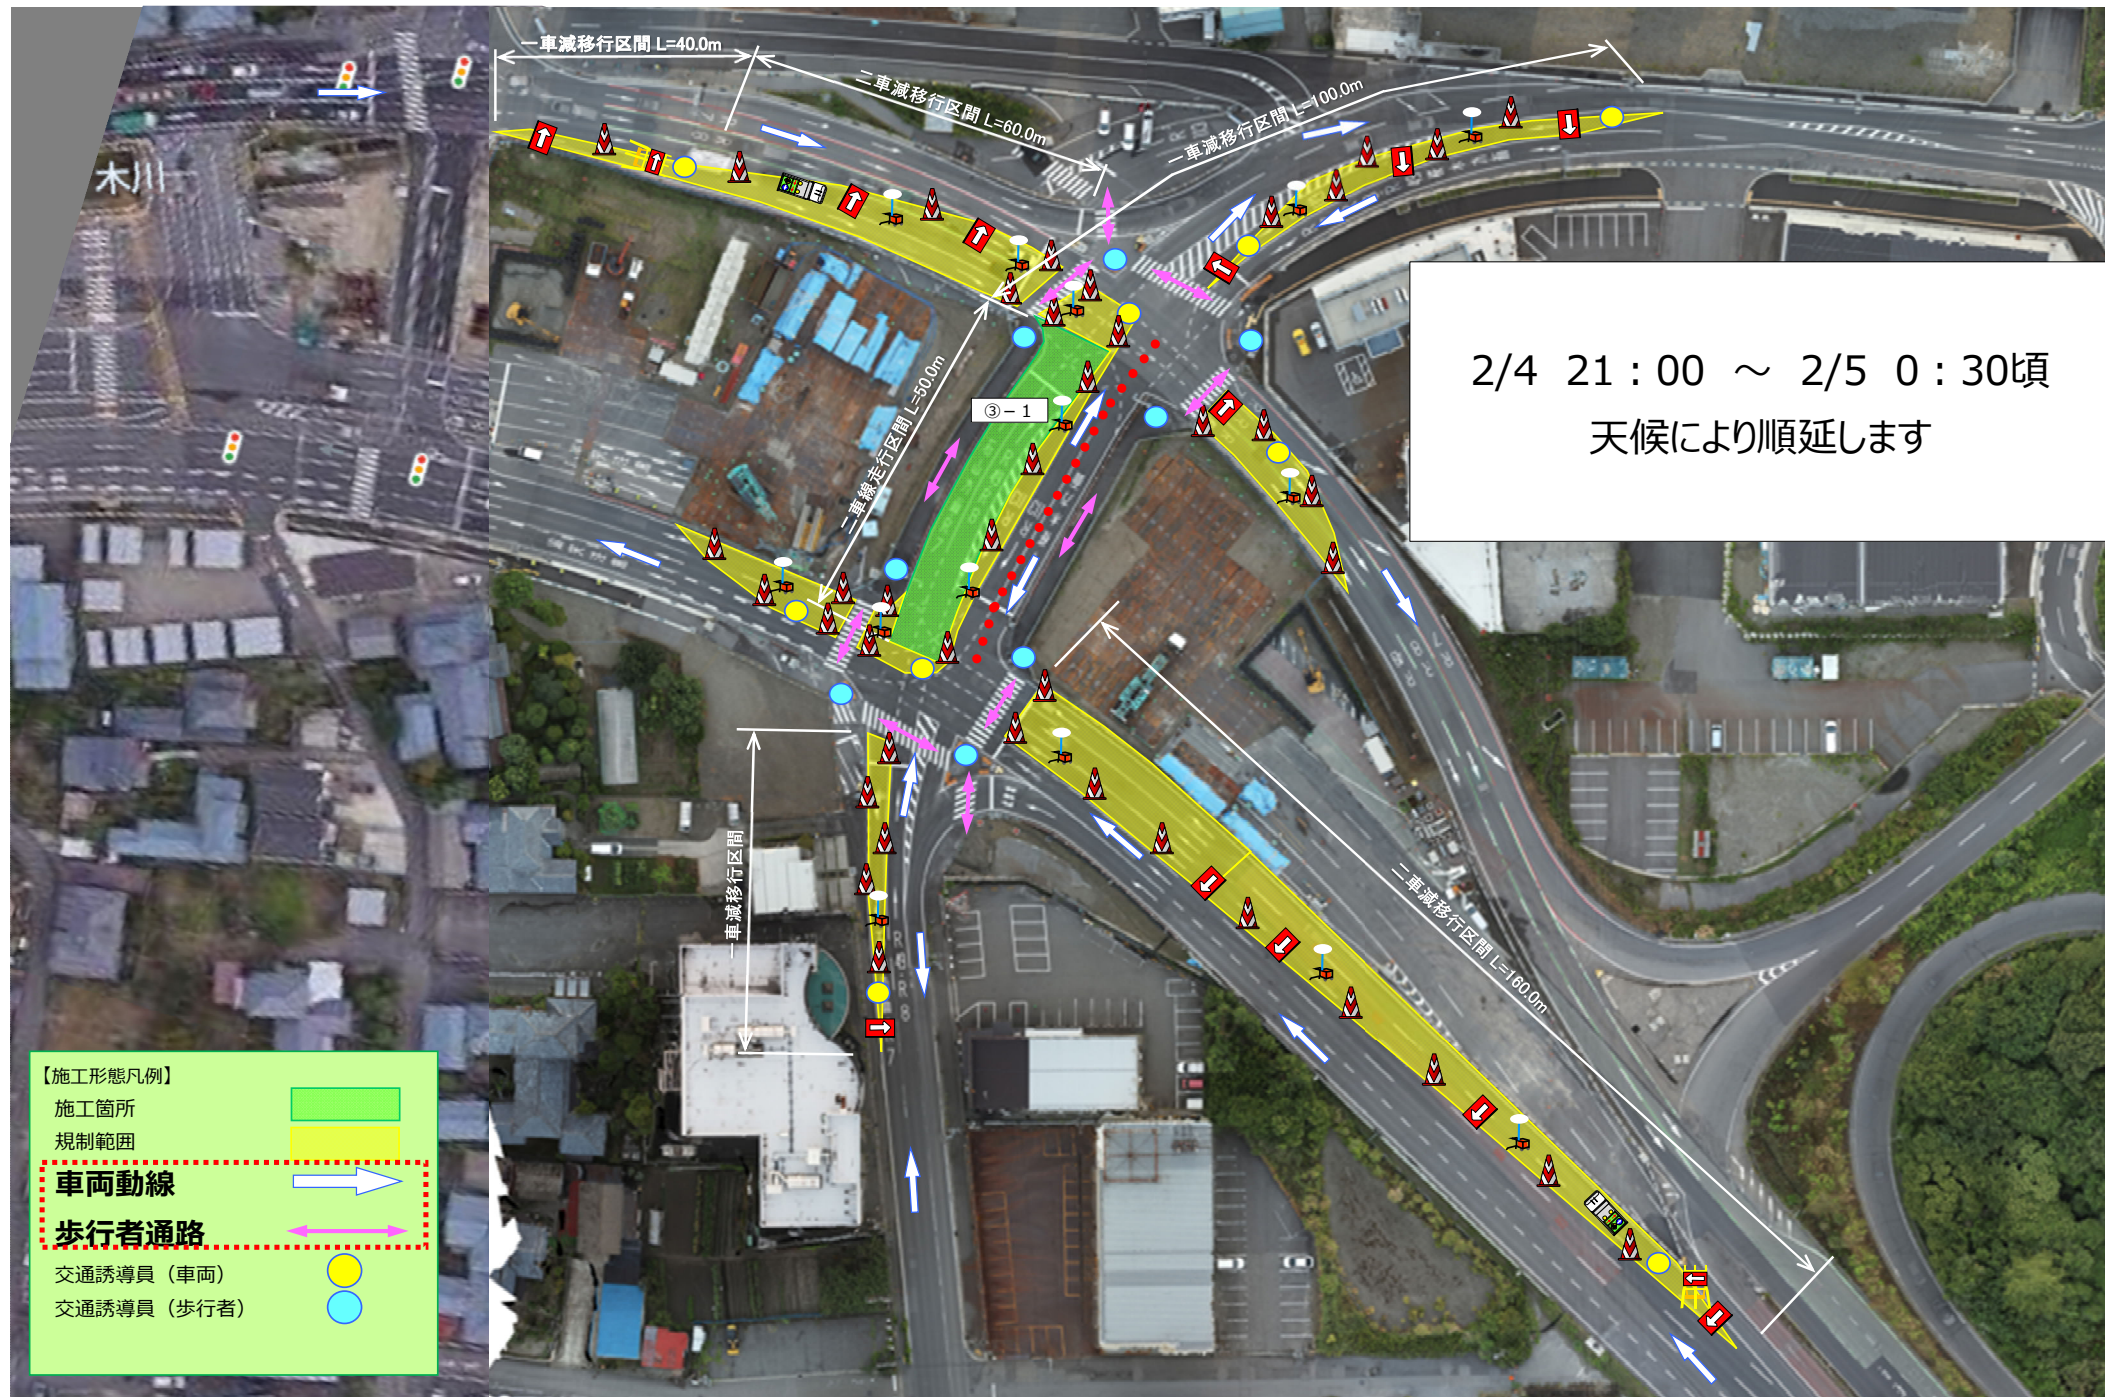

2/5 1:00頃 ~ 2/5 6:00
天候により順延します

【施工形態凡例】

施工箇所


規制範囲

車両動線

歩行者通路

交通誘導員（車両）

交通誘導員（歩行者）

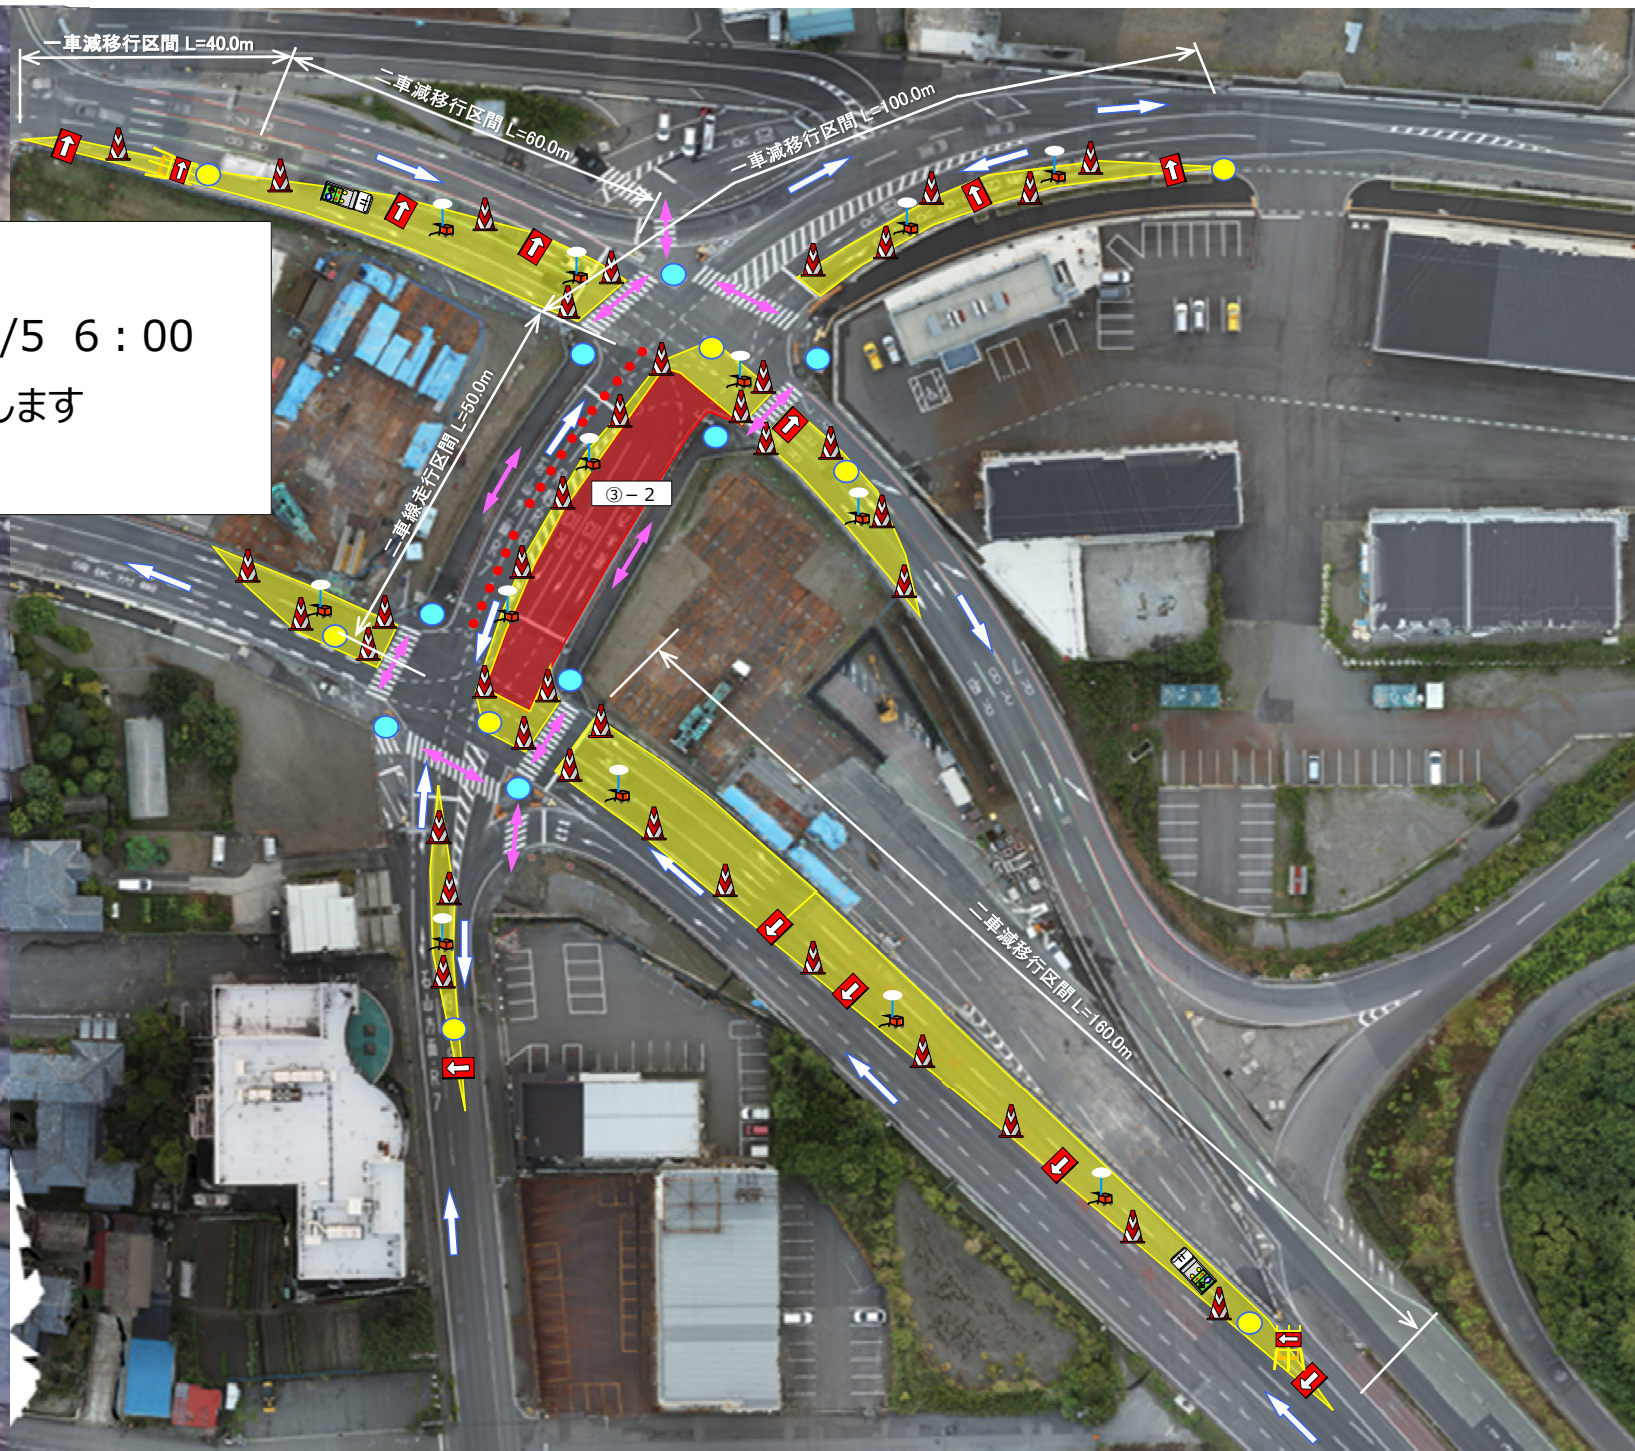



2/6 1:00頃 ~ 2/6 6:00
天候により順延します

二車線走行区間 L=100.0m

④-2

一車線移行区間 L=60.0m

二車線移行区間 L=160.0m

【施工形態凡例】

施工箇所

規制範囲

車両動線

歩行者通路

交通誘導員（車両）

交通誘導員（歩行者）

